




ATELIER 3 Architectes Urbanistes	GENDA & associés SARL 2, rue Alexander Fleming PLERIN sur Mer 22190 Tel : 06 70 31 13 07 @ : genda.atelier3@gmail.com	Maître d'ouvrage Club nautique ZA des Basses Terres 22750 Saint Jacut De La Mer	Club nautique de Saint Jacut De La Mer Plage du rougeret 22750 Saint Jacut De La Mer	APD/DPC	EDITE LE 29 10 2018	Plan de situation Echelle: 1/1000e	PC1
---	--	--	--	----------------	------------------------	--	------------

Domaine maritime

Plage du rougeret

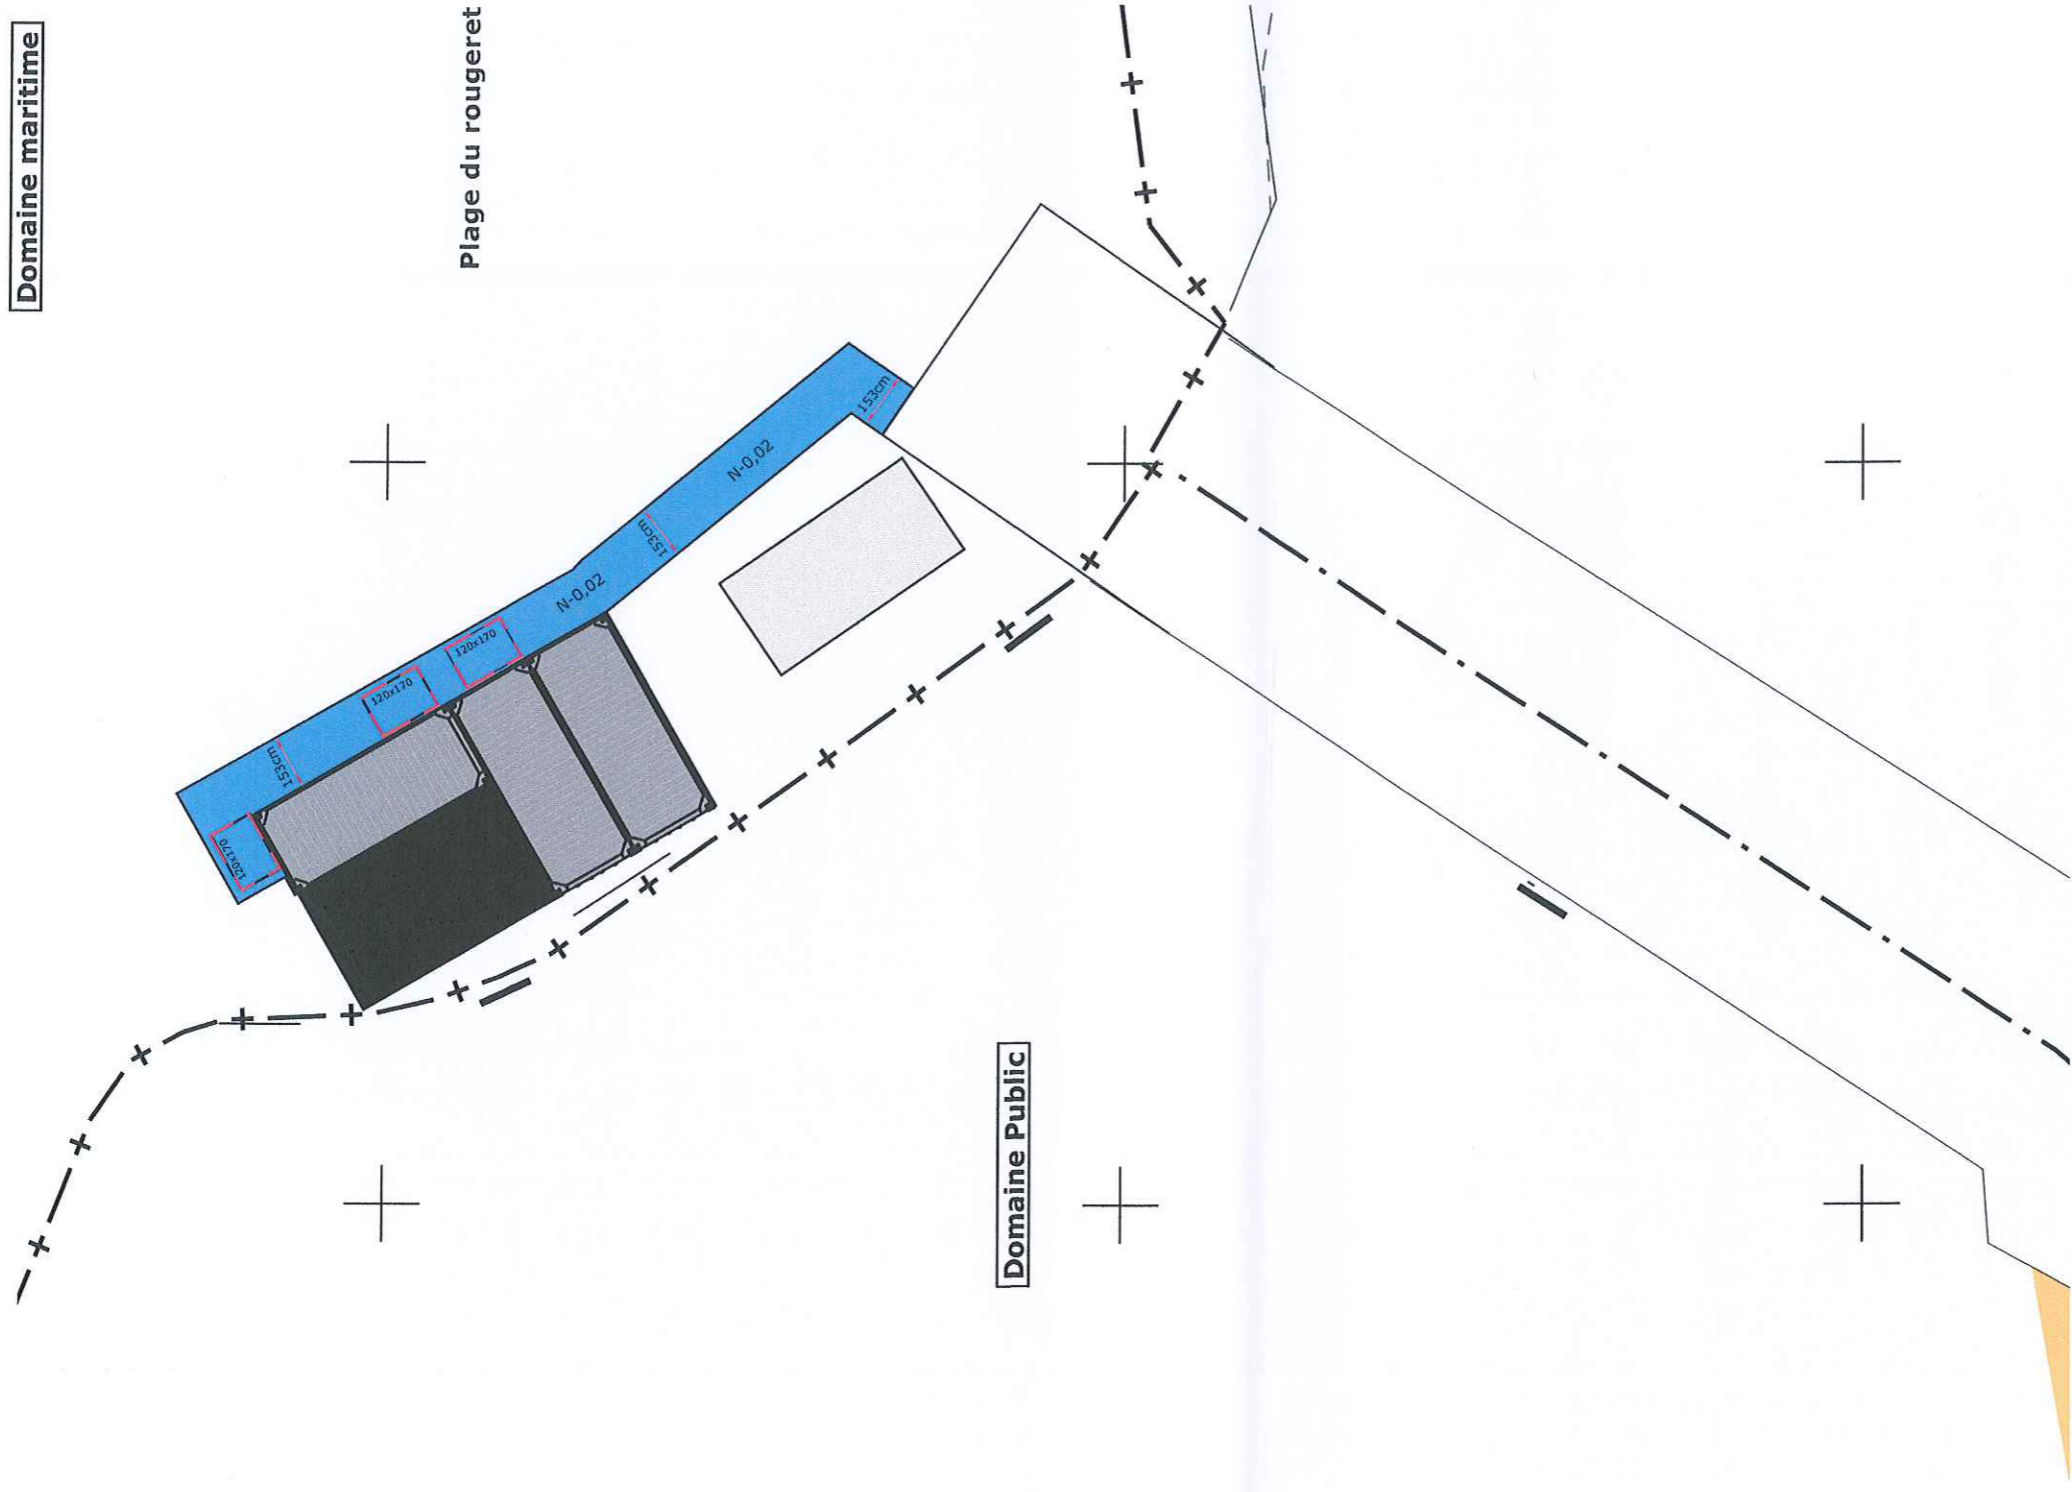

Domaine Public

atelier 3

ATELIER 3 Architectes Urbanistes	GENDA & associés SARL 2, rue Alexander Fleming PLERIN sur Mer 22190 Tel : 06 70 31 13 07 @ : genda.atelier3@gmail.com	Maitre d'ouvrage Club nautique ZA des Basses Terres 22750 Saint Jacut De La Mer	Club nautique de Saint Jacut De La Mer Plage du rougeret 22750 Saint Jacut De La Mer	APD/DPC	EDITE LE 29 10 2018	Plan de masse Echelle: 1/200e	PC2
--	--	--	--	---------	------------------------	----------------------------------	-----



ATELIER 3
Architectes
Urbanistes

GENDA & associés SARL
2, rue Alexander Fleming PLERIN
sur Mer 22190
Tel : 06 70 31 13 07
@ : genda.atelier3@gmail.com

Maitre d'ouvrage
Club nautique
ZA des Basses Terres
22750 Saint Jacut De La Mer


Club nautique de Saint Jacut De La Mer
Plage du rougeret
22750 Saint Jacut De La Mer

APD/DPC

EDITE LE
29 10 2018

Coupe longitudinale
EST/OUEST

PC3

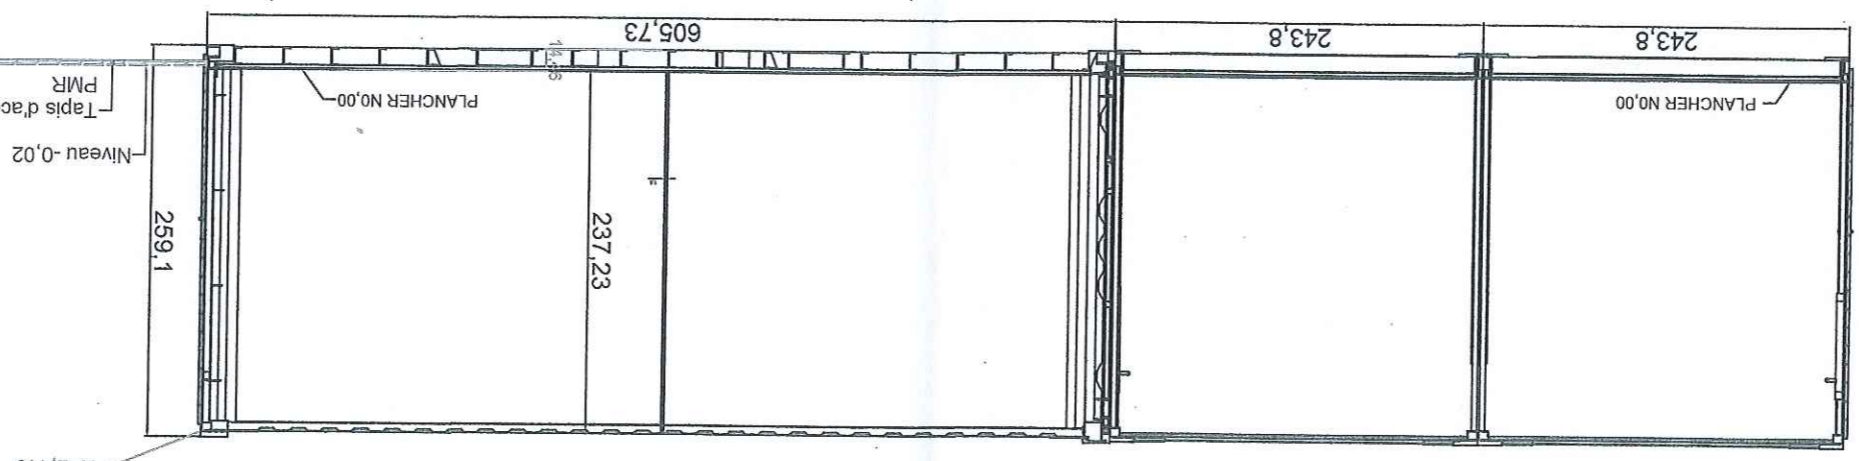

COUPE A-A

Coupe longitudinale

Echelle: 1/50e