


— 10 —



Domaine maritime

PC02230218C0024

Plage du rougere

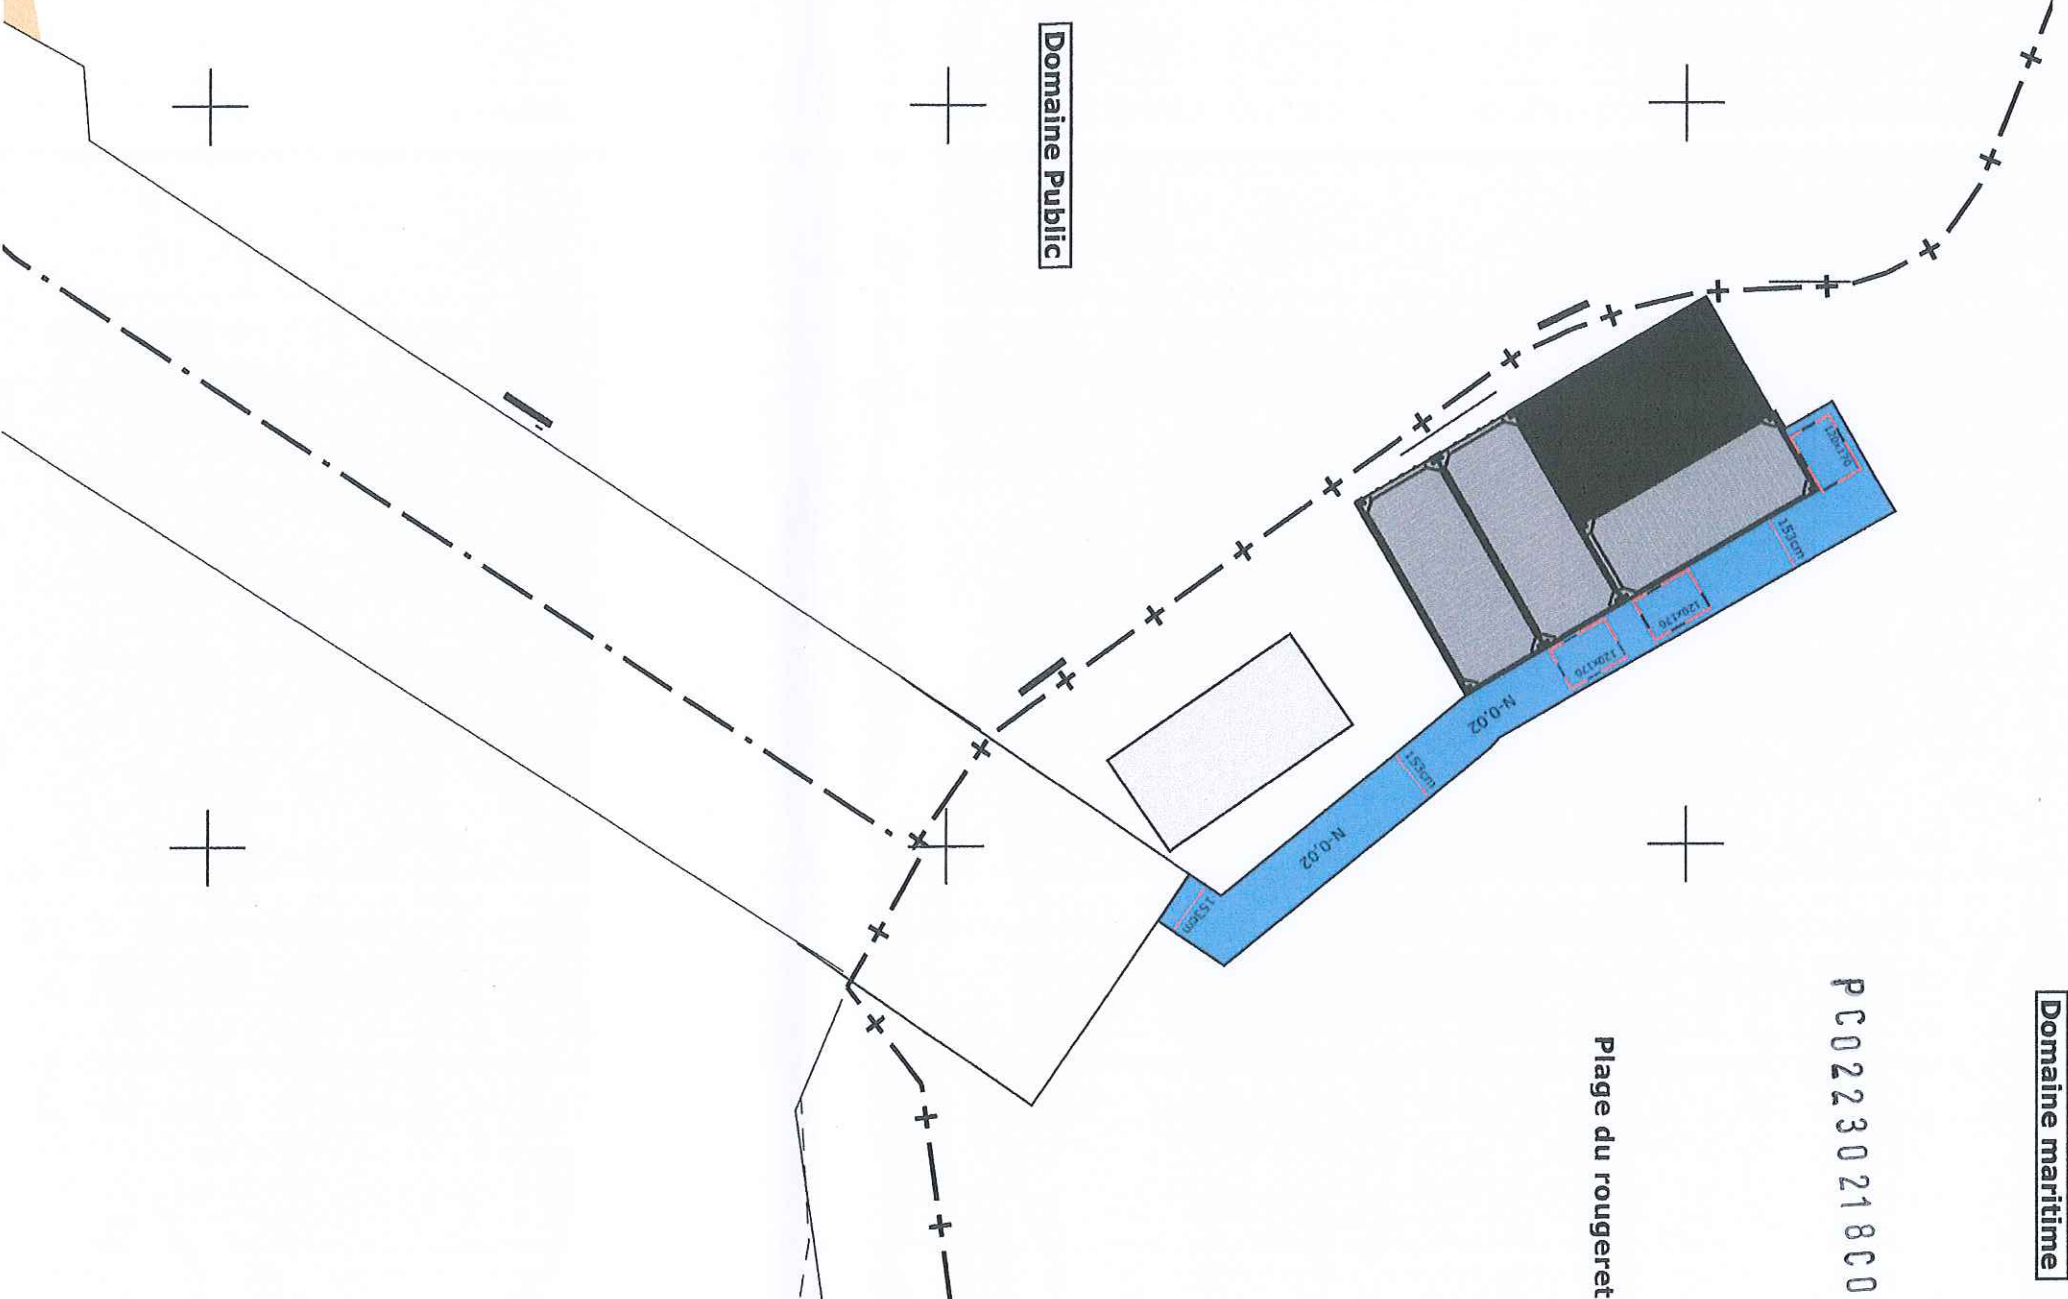
**Domaine Public**

3 atelier

ATELIER 3 Architectes Urbanistes	GENDA & associés scrl 2, rue Alexander Fleming PLEIRIN sur Mer 22190 Tel : 06 70 31 13 07 @ : genda.atelier@gmail.com	Maitre d'ouvrage Club rouget ZA des Basses Tempes 22750 Saint Jacut De La Mer	Club nautique de Saint Jacut De La Mer Plage du rouget 22750 Saint Jacut De La Mer	APD/DPC EDITE LE 29 10 2018	Plan de masse Echelle: 1/200e	PC2
---	---	--	--	-----------------------------------	----------------------------------	-----

Coupe longitudinale

COUPE A-A

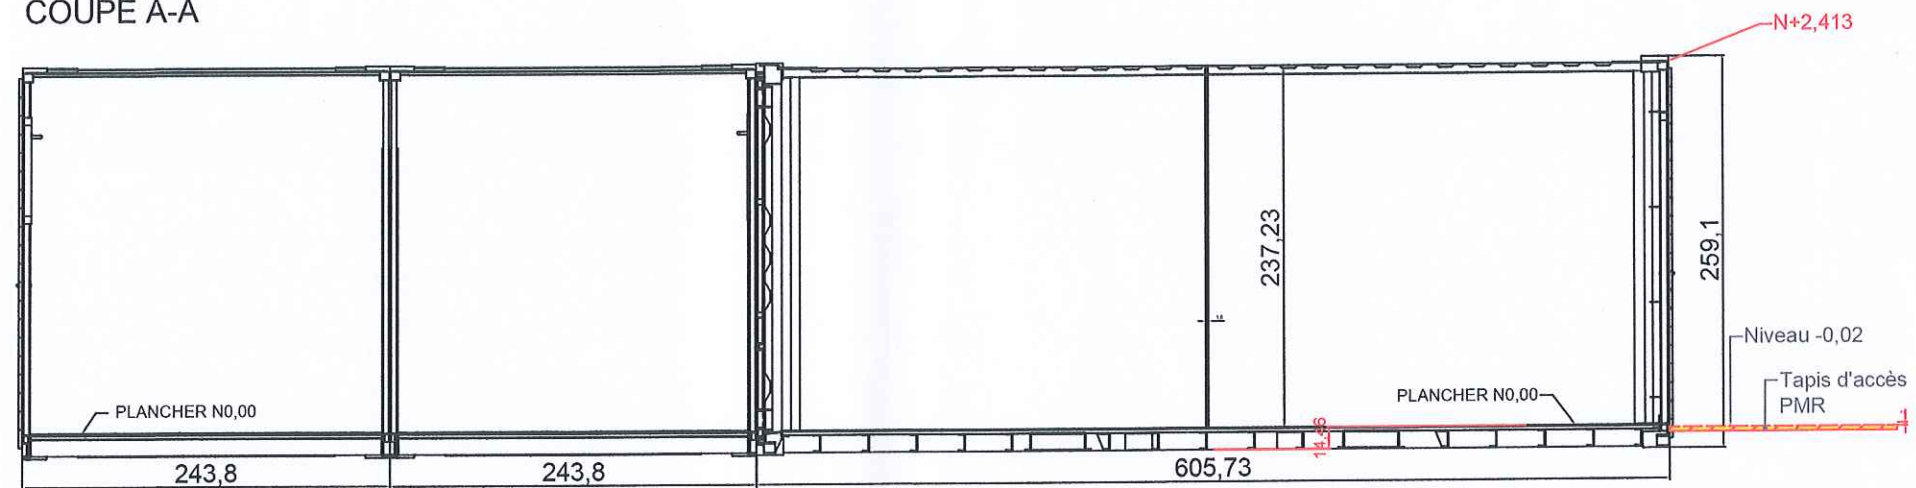

PC02230218C0024

atelier **3**

ATELIER
3
Architectes
Urbanistes

GENDA & associés sarl
2, rue Alexander Fleming PLERIN
sur Mer 22190
Tel : 06 70 31 13 07
@ : genda.atelier3@gmail.com

Maitre d'Ouvrage
Club nautique
ZA des Basses Terres
22750 Saint Jacut De La Mer

Club nautique de Saint Jacut De La Mer
Plage du rougeret
22750 Saint Jacut De La Mer

APD/DPC


EDITE LE
29 10 2018

Coupe longitudinale
EST/OUEST


Echelle: 1/50e

PC3


Façade NORD

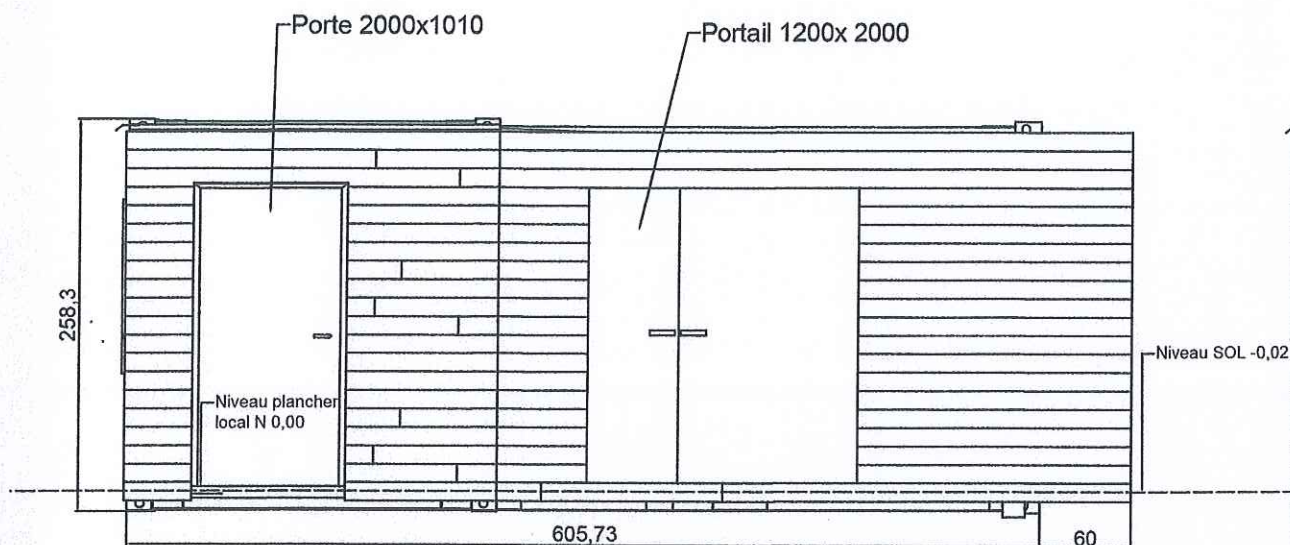


Façade EST

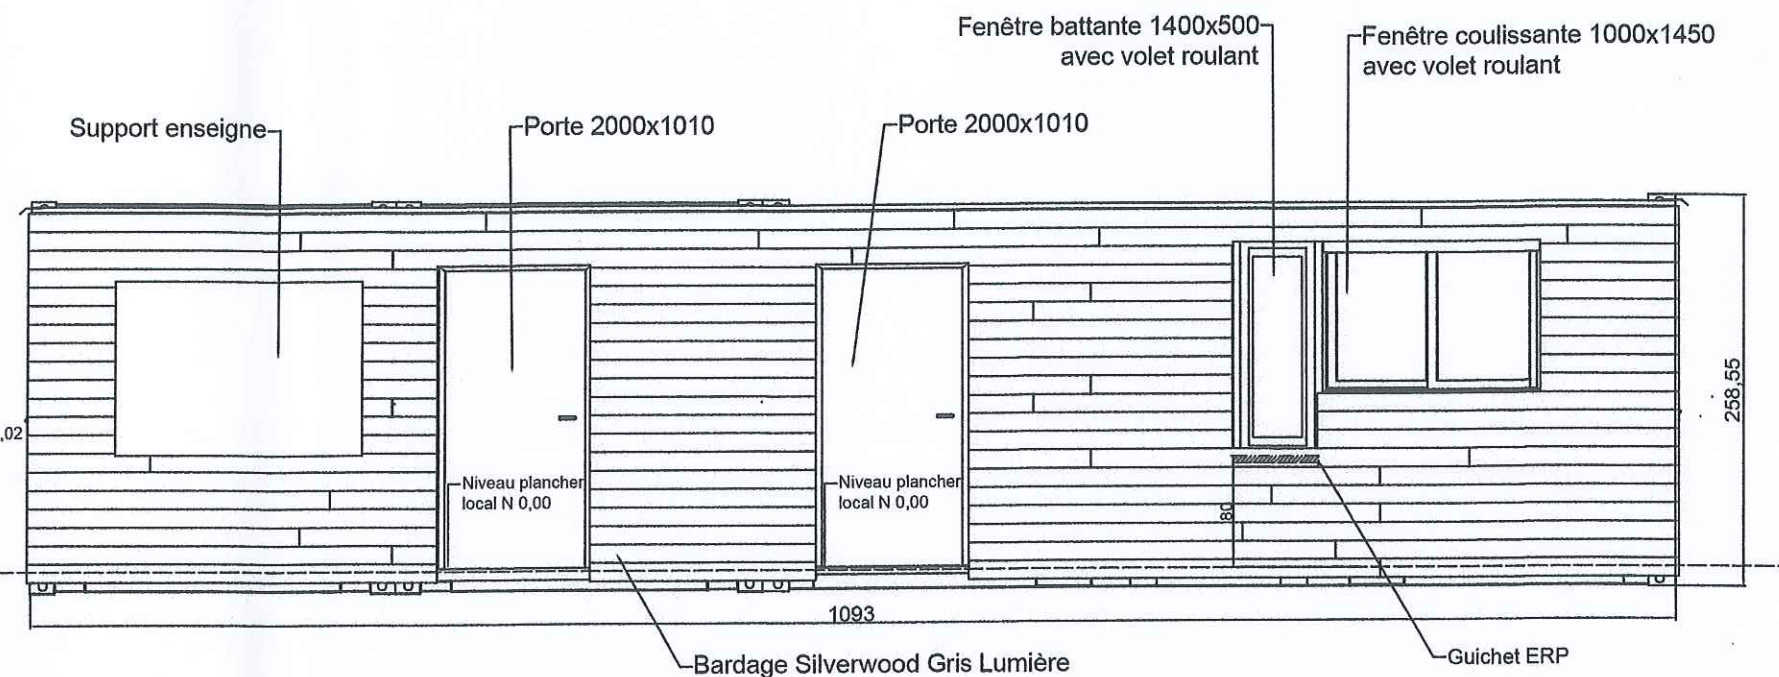

Façade SUD

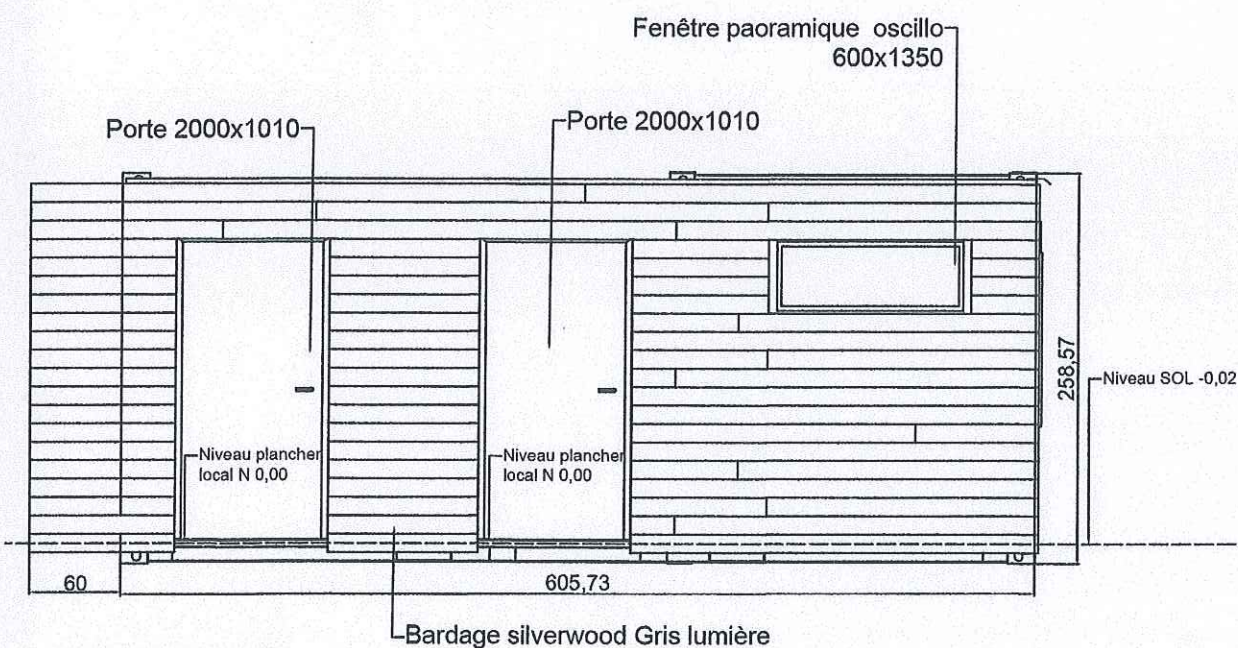


Façade OUEST

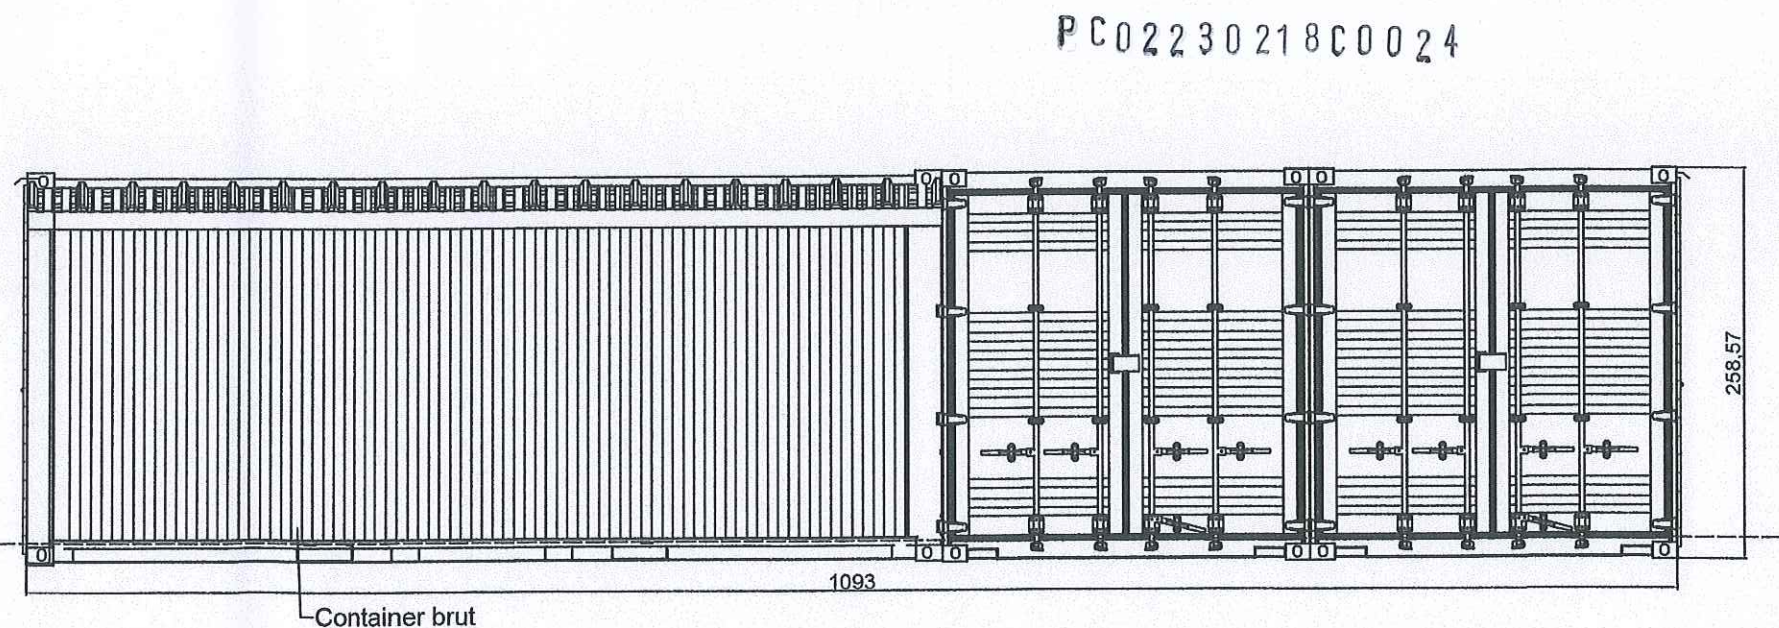


atelier 3

ATELIER 3 Architectes Urbanistes	GENDA & associés sarl 2, rue Alexander Fleming PLERIN sur Mer 22190 Tel : 06 70 31 13 07 @ : genda.atelier3@gmail.com	Maitre d'Ouvrage <i>Club nautique</i> ZA des Basses Terres 22750 Saint Jacut De La Mer	Club nautique de Saint Jacut De La Mer Plage du rougeret 22750 Saint Jacut De La Mer	APD/DPC	EDITE LE 29 10 2018	Façades NORD/EST/SUD/OUEST Echelle: 1/50e	PC5
---	--	---	---	----------------	-------------------------------	---	------------

Façade NORD

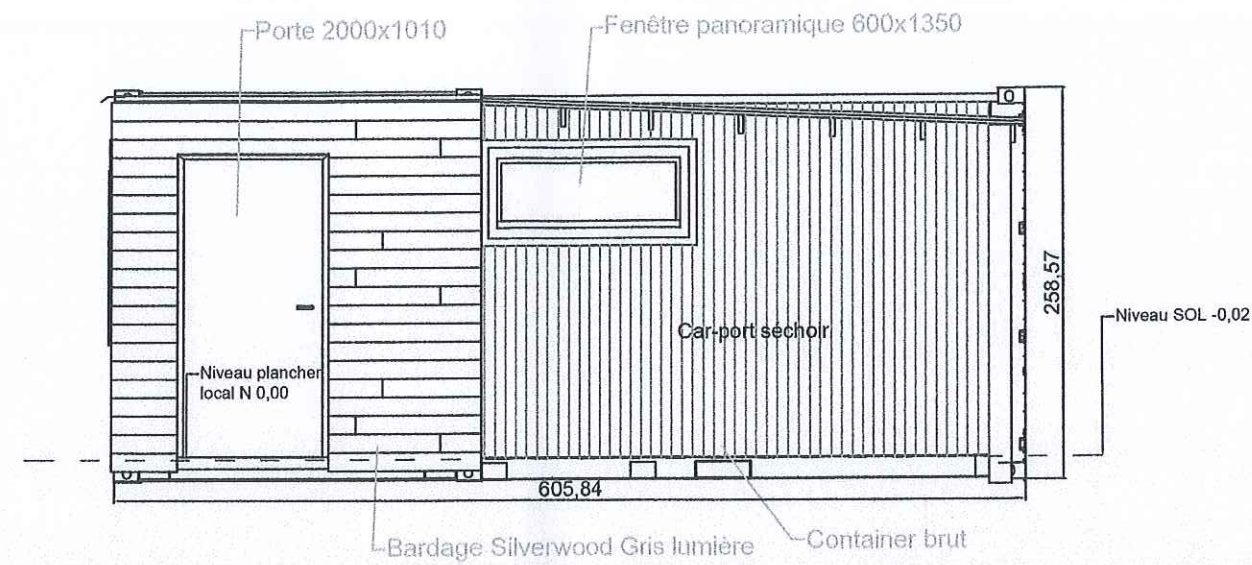


PC02230218C0024

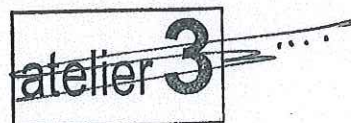

ATELIER 3 Architectes Urbanistes	GENDA & associés sarl 2, rue Alexander Fleming PLERIN sur Mer 22190 Tel : 06 70 31 13 07 @ : genda.atelier3@gmail.com	Maitre d'Ouvrage Club nautique <i>[Signature]</i> ZA des Basses Terres 22750 Saint Jacut De La Mer	Club nautique de Saint Jacut De La Mer Plage du rougeret 22750 Saint Jacut De La Mer	APD/DPC	EDITE LE 29 10 2018	Façade NORD Coupe Car-Port Echelle: 1/50e	PC5
---	--	---	--	----------------	-------------------------------	---	-----

Plan de toiture

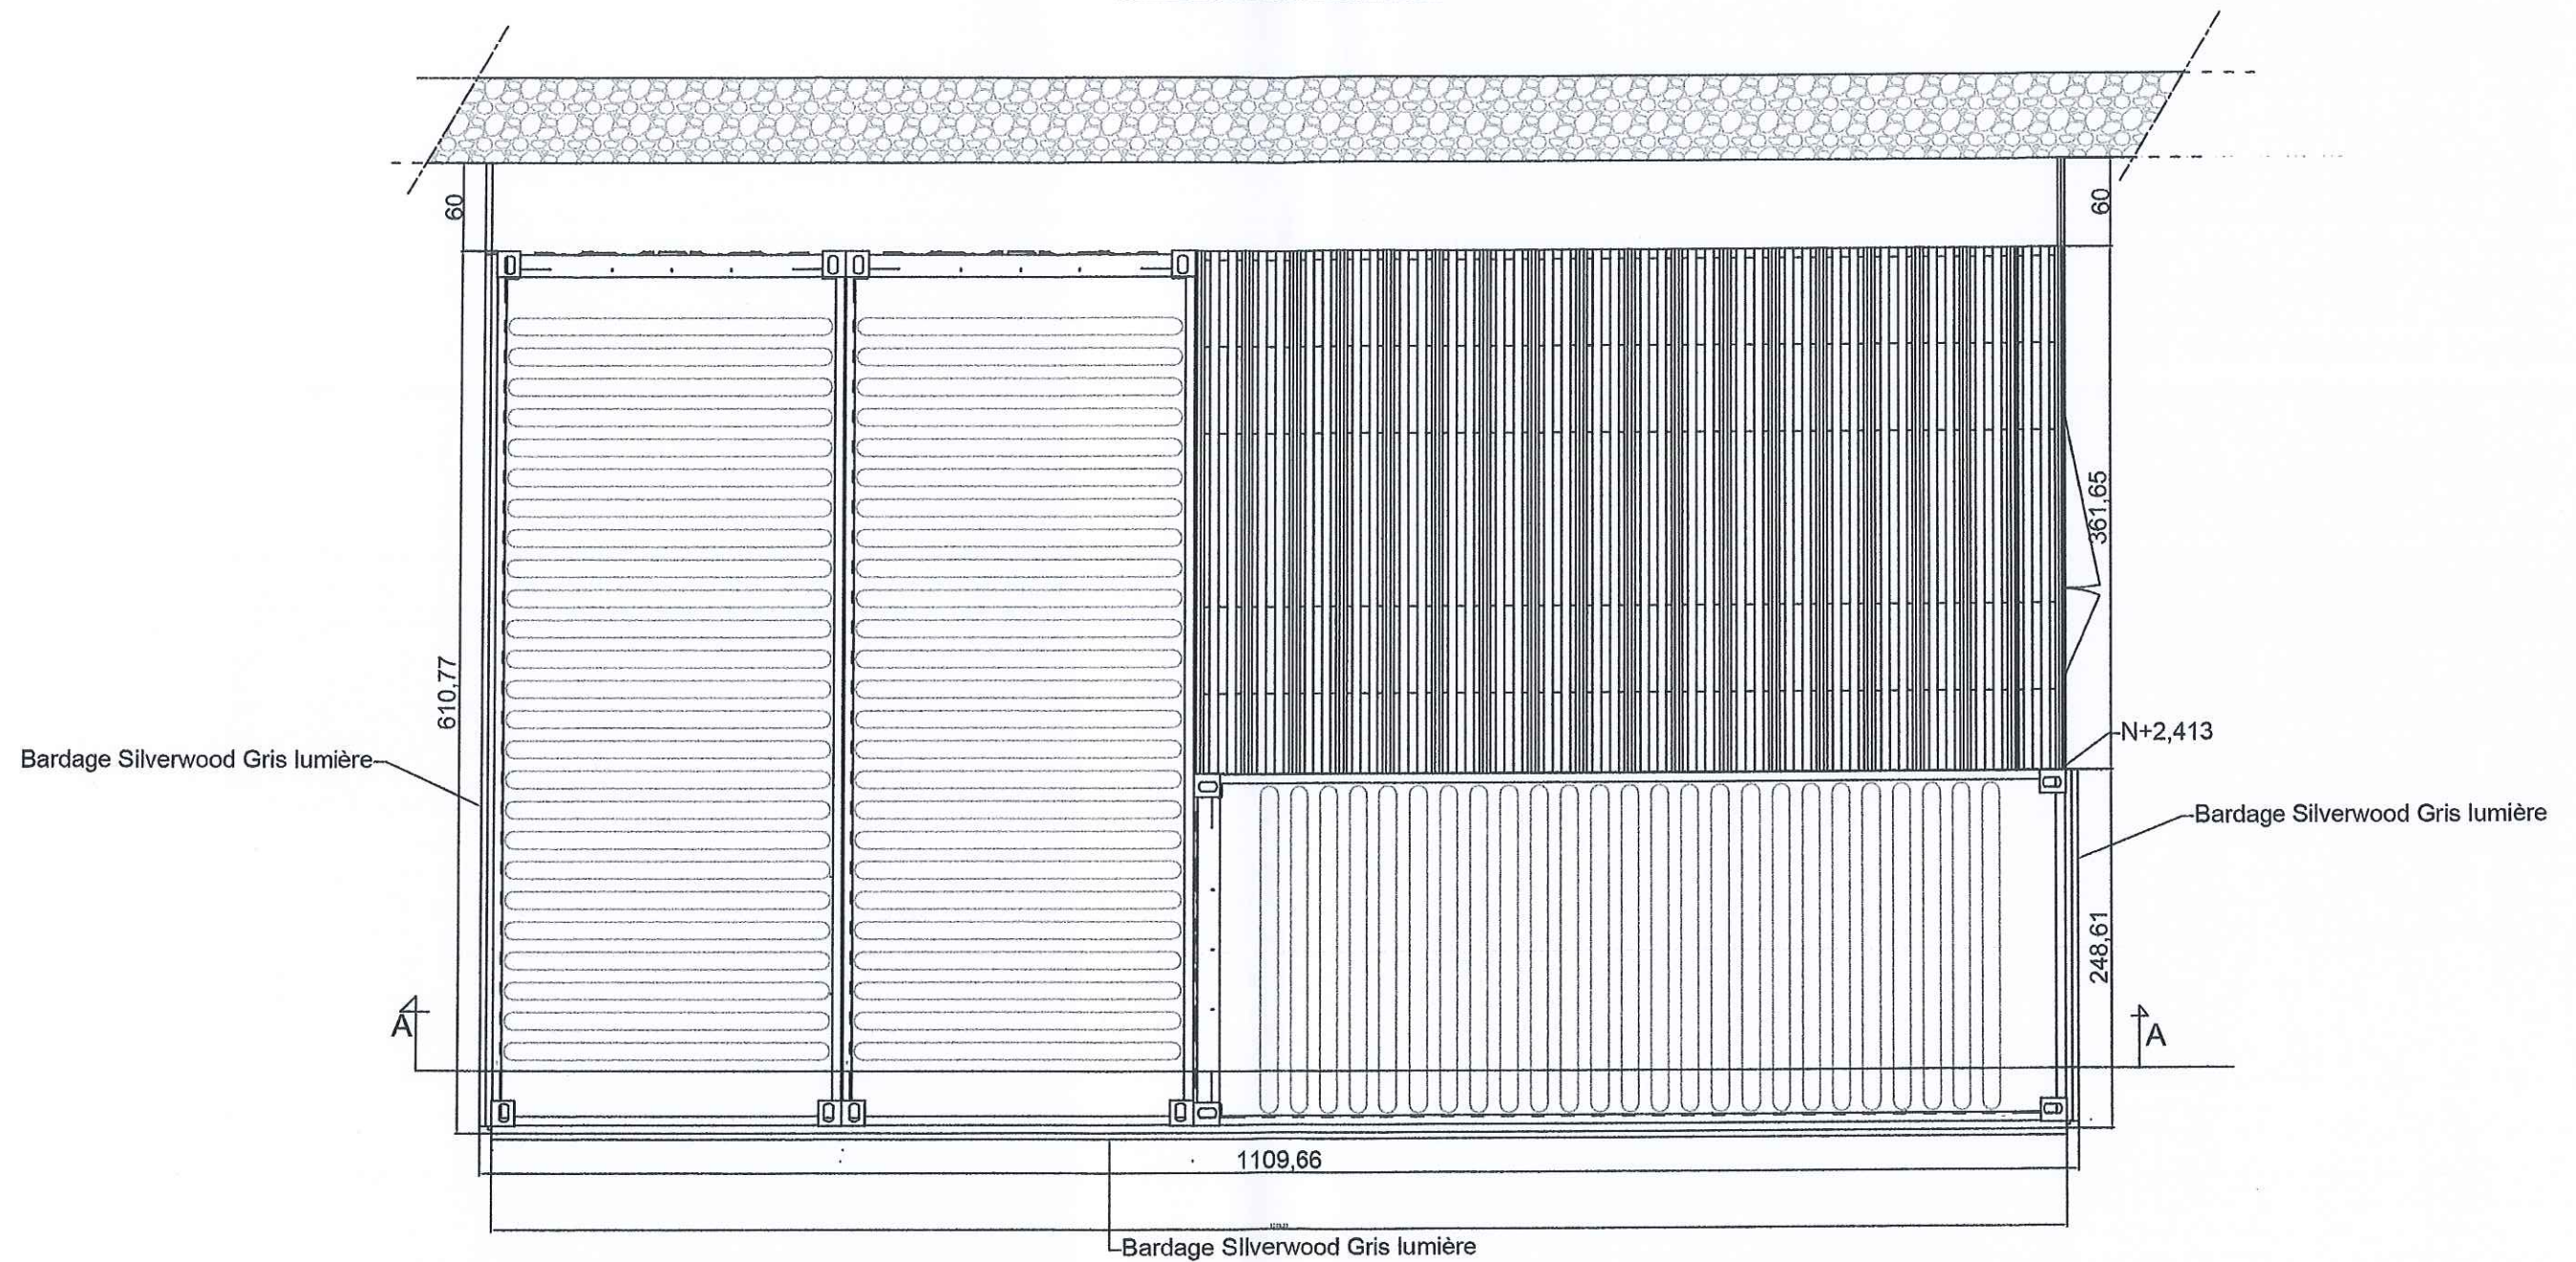

PC02230218C0024

atelier **3**

ATELIER
3
Architectes
Urbanistes

GENDA & associés sarl
2, rue Alexander Fleming PLERIN
sur Mer 22190
Tel : 06 70 31 13 07
@ : genda.atelier3@gmail.com

Maitre d'Ouvrage
Club nautique de
ZA des Basses Terres
22750 Saint Jacut De La Mer

Club nautique de Saint Jacut De La Mer
Plage du rougeret
22750 Saint Jacut De La Mer


APD/DPC

EDITE LE
29 10 2018

Plan de toiture

Echelle: 1/50e

PC5

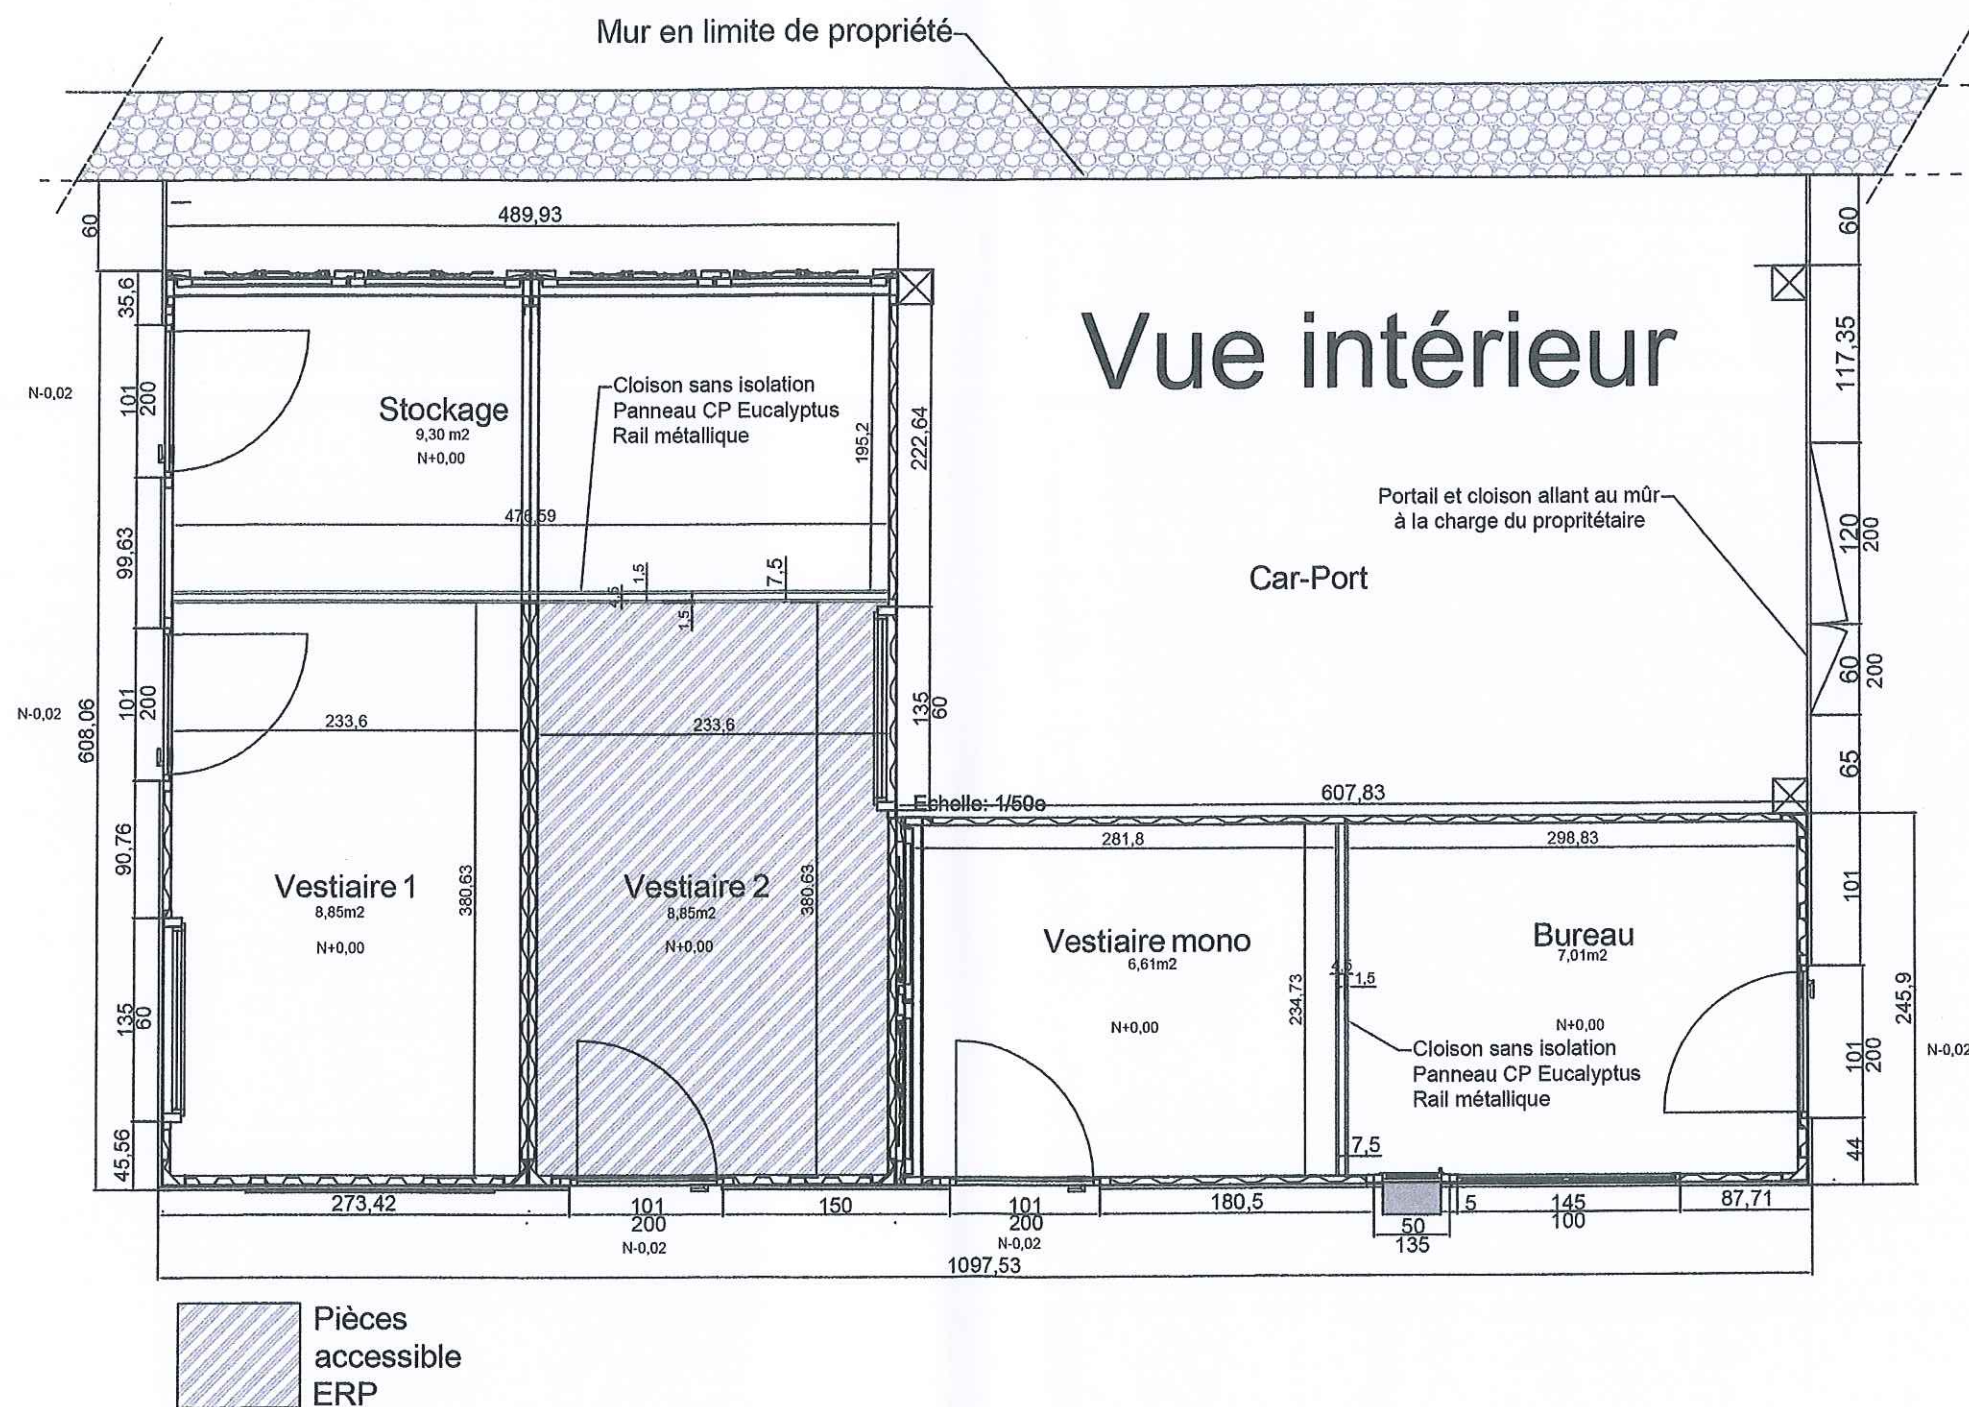


PC02230218C0024



ATELIER 3 Architectes Urbanistes	GENDA & associés sarl 2, rue Alexander Fleming PLERIN sur Mer 22190 Tel : 06 70 31 13 07 @ : genda.atelier3@gmail.com	Maitre d'Ouvrage Club Nautique ZA des Basses Terres 22750 Saint Jacut De La Mer	Club nautique de Saint Jacut De La Mer Plage du rougeret 22750 Saint Jacut De La Mer	APD/DPC	EDITE LE 29 10 2018	Plan Rez-De-Chaussée	PC Annexe
---	--	--	--	----------------	------------------------	-----------------------------	------------------


Domaine maritime

Domaine Public

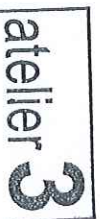

PC39

PC02230218C0024

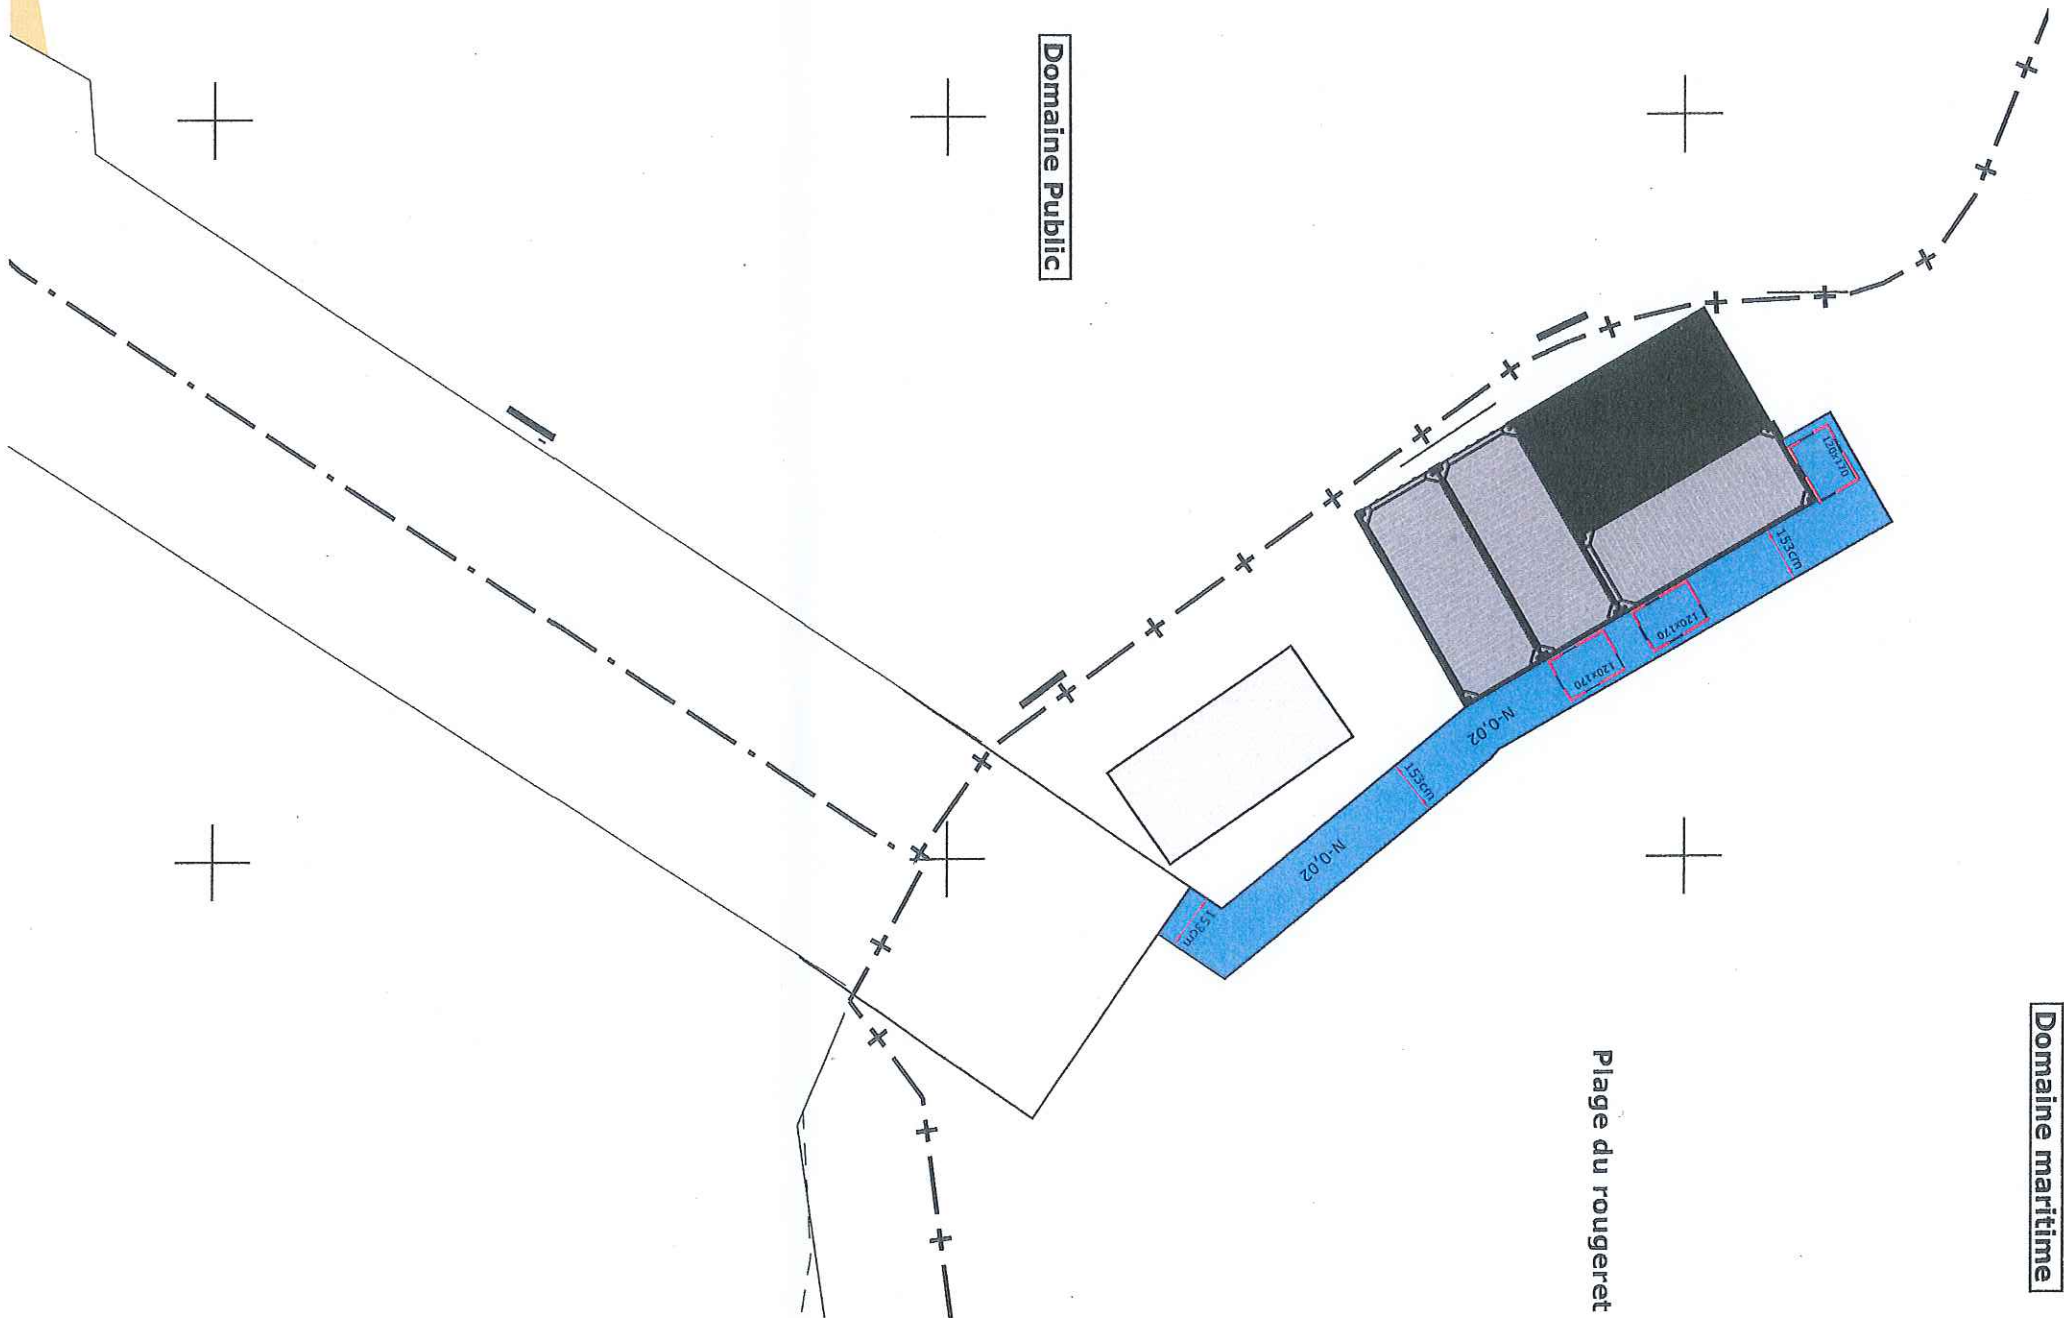


atelier 3

ATELIER 3 Architectes Urbanistes	GENDA & associés sarl 2, rue Alexander Fleming PLERIN sur Mer 22170 Tel : 06 70 31 13 07 @ : genda.atelier3@gmail.com	Maitre d'ouvrage Club de Pêche ZA des Basses Terres 22750 Saint Jacut De La Mer	Club nautique de Saint Jacut De La Mer Plage du rougetet 22750 Saint Jacut De La Mer	APD/DPC	EDITE LE 29 10 2018	Plan de situation Echelle: 1/200e	PC40
---	---	--	--	---------	------------------------	--------------------------------------	------



PC02230218C0024

ATELIER 3 Architectes Urbanistes	GENDA & associés sarl 2, rue Alexander Fleming PLERIN sur Mer 22190 Tel : 06 70 31 13 07 @ : genda.atelier3@gmail.com	 Maître d'Ouvrage Club nautique ZA des Basses Terres 22750 Saint Jacut De La Mer	CLUB NAUTIQUE Club nautique de Saint Jacut De La Mer Plage du rougeret 22750 Saint Jacut De La Mer	APD/DPC	EDITE LE 24 10 2018	Insertion photographique Echelle :	PC6
---	--	--	--	----------------	-------------------------------	---	------------

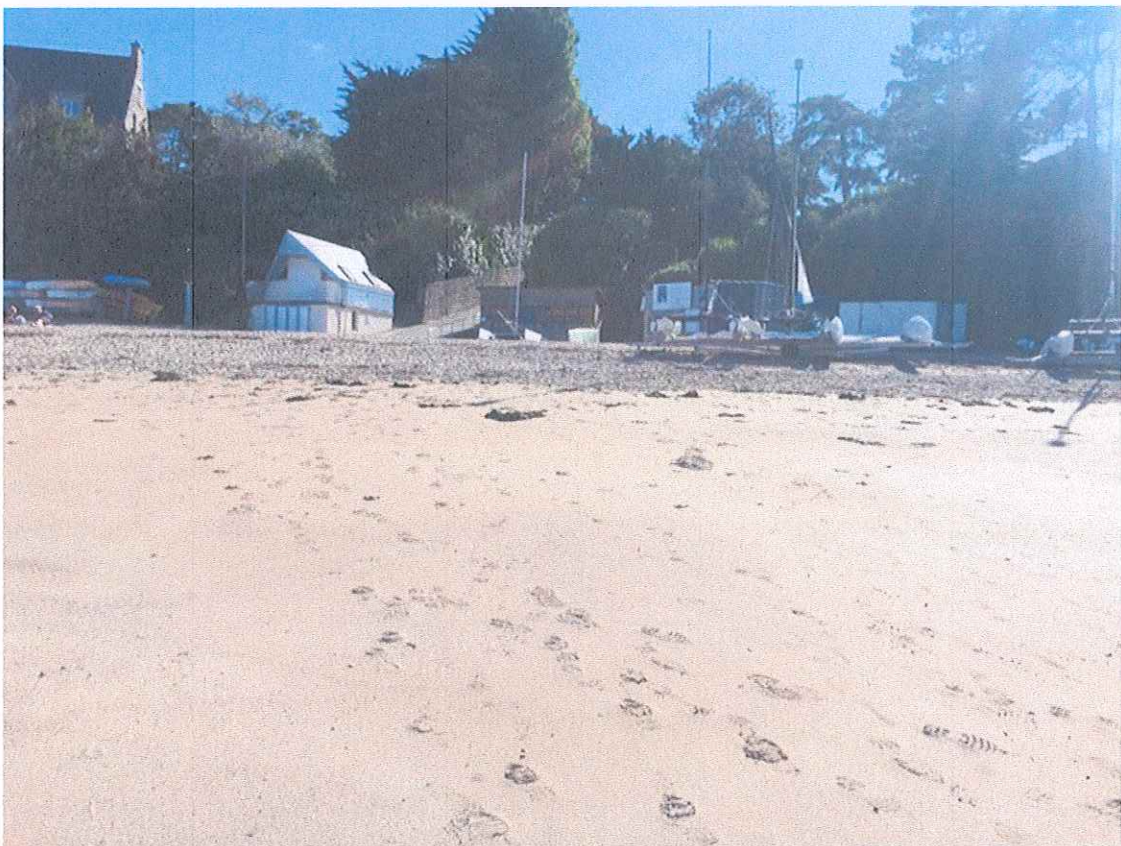

PC02230218C0024

ATELIER 3 Architectes Urbanistes	GENDA & associés sarl 2, rue Alexander Fleming PLERIN sur Mer 22190 Tel : 06 70 31 13 07 @ : genda.atelier3@gmail.com	 Maître d'Ouvrage Club nautique ZA des Basses Terres 22750 Saint Jacut De La Mer	CLUB NAUTIQUE Club nautique de Saint Jacut De La Mer Plage du rougeret 22750 Saint Jacut De La Mer	APD/DPC	EDITE LE 24 10 2018	Photographies lointaines et proches Echelle :	PC7-PC8
---	--	--	--	----------------	-------------------------------	---	----------------